
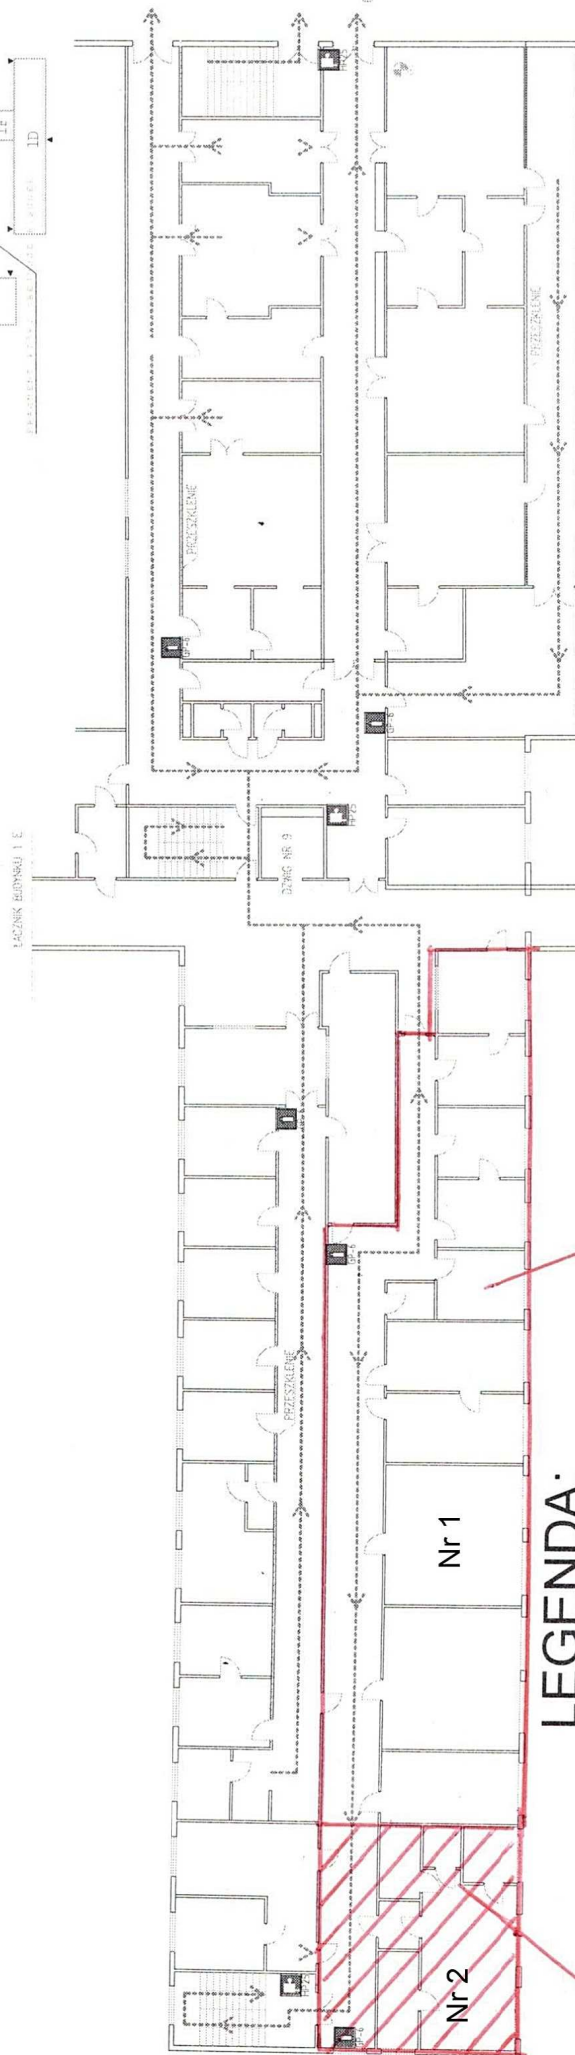


WYSOKI PARTER- BUDYNEK NR 1B

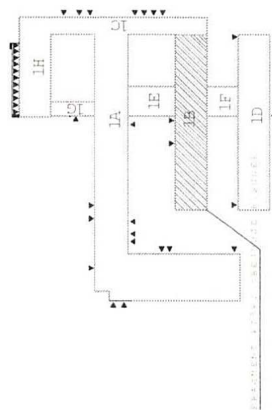

LEGENDA:

- gaśnica proszkowa ABC
- gaśnica proszkowa CO, BC
- hydrant wewnętrzny 52
- PMP - przeciwpożarowy wyłącznik prądu
- system sygnalizacji pożaru
- ROP - tylko nowe instalacje
- skrzytka IN
- liczba osób
- droga ewakuacyjna
- droga ewakuacyjna zapasowa (inny kierunek)
- wyście ewakuacyjne końcowe (na zewnątrz)
- wyście ewakuacyjne (do innej strefy lub klatki schodowej)
- Przebieg oddymiania

*powierzchnia
objęta opomiarowaniem
w energii elektrycznej*

*powierzchnia
objęta wyłączeniem
w energii elektrycznej*